
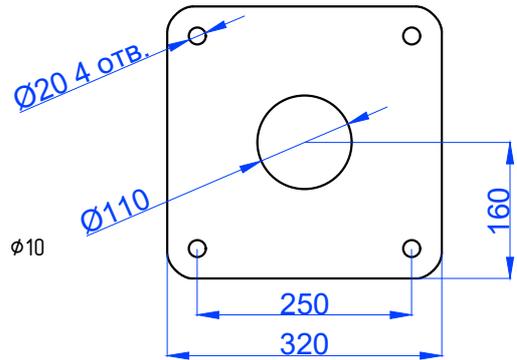
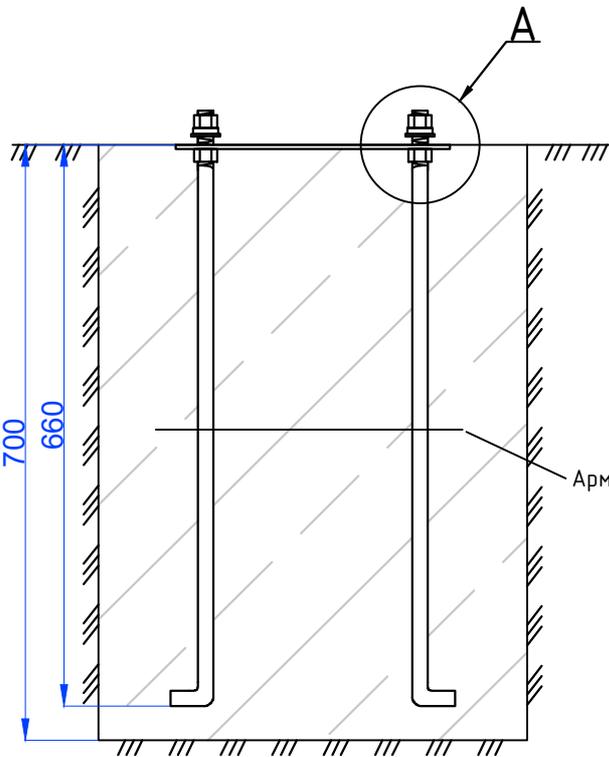
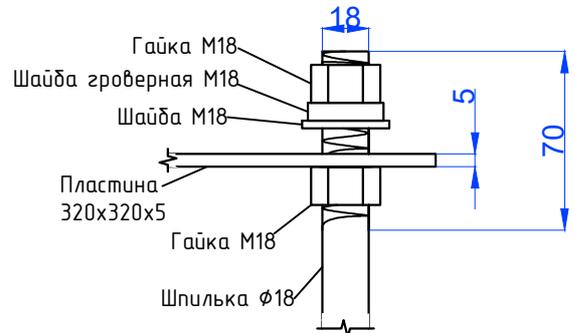


Бетон М200

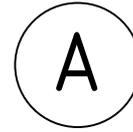

Согласовано

Взам. инв. №

Подп. и дата

Инв. № подл.

Изм.	Кол. уч.	Лист	№ док.	Подп.	Дата
Разработал		Кидин Д.А.			
Проверил		Никандров Р.Н.			

Стадия	Лист	Листов

Принципиальная схема устройства
фундамента с закладным
армо-каркасом АБ-1

000 "Айтехникс"