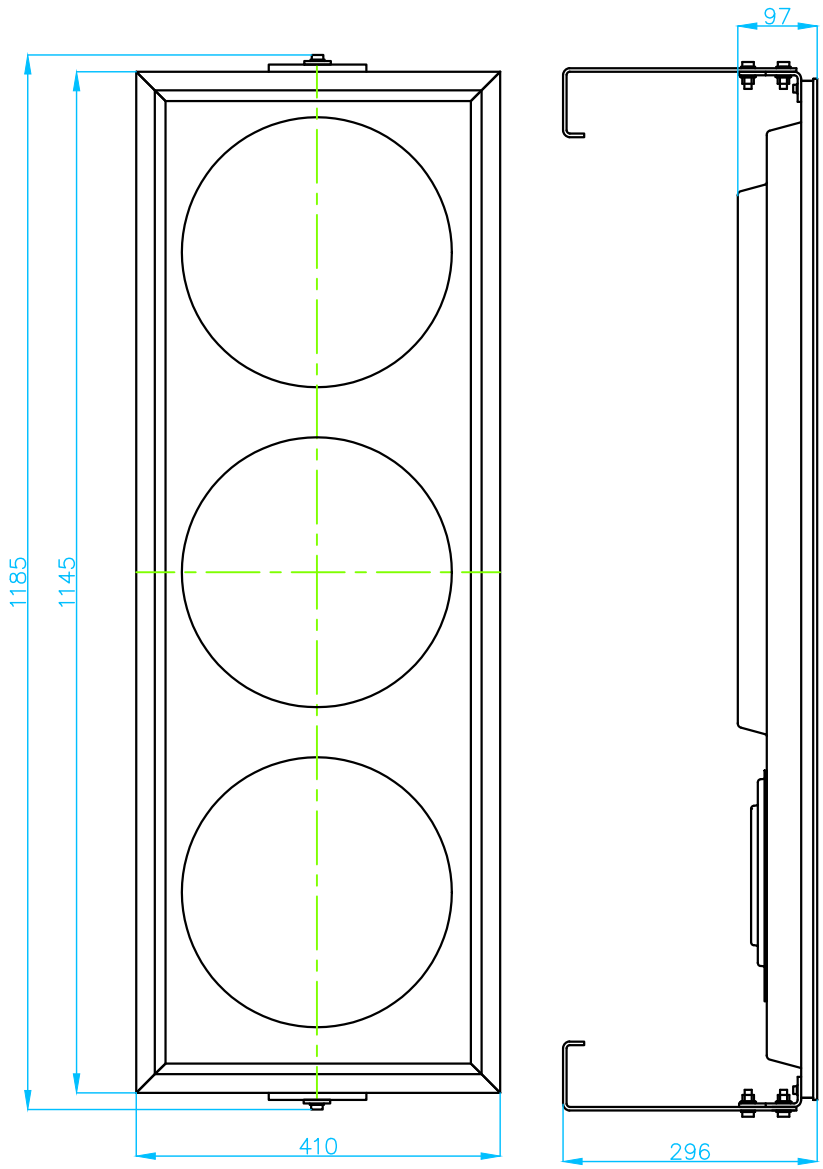

Согласовано

Взам. инв. №

Подп. и дата

Инв. № подл.

Изм.	Кол. уч.	Лист	№ док.	Подп.	Дата
Разработал		Кидин Д.А.			
Согласовано		Никандров Р.Н.			
Проверено		Перевалов И.Г.			
Утверждаю		Митюхин Д.В.			

ТУ 5217–001–41053882–2016

Для светофоров типов Т1.II–АТ

Красноярский край , Емельяновский район , МО Солонцовский сельсовет , площадка Западная , участок 2 "а"

Стадия	Лист	Листов
КД	3	

Общий вид

ООО "Айтехникс"