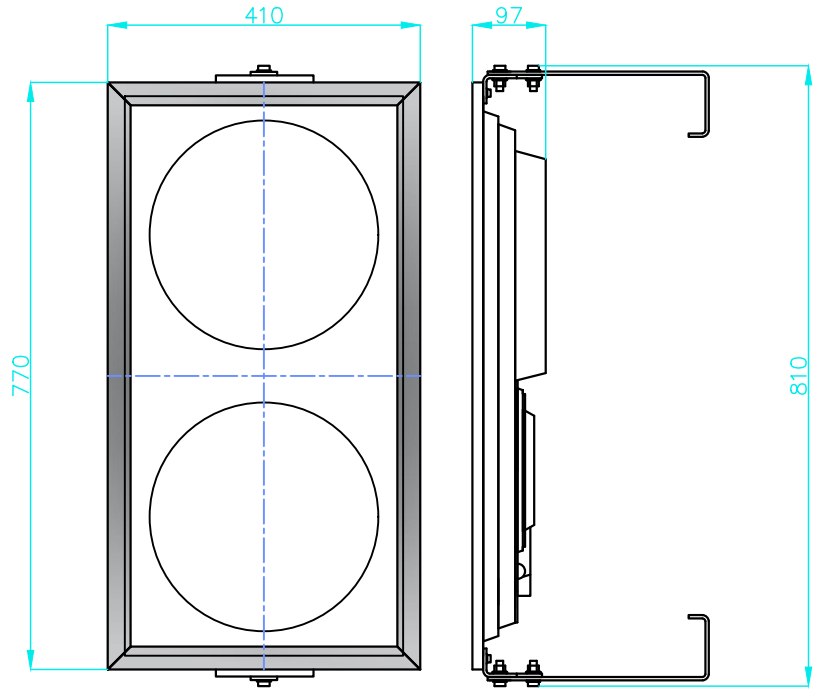

Согласовано

Взам. инв. №

Подп. и дата

Инв. № подл.

Изм.	Кол. уч.	Лист	№ док.	Подп.	Дата
Разработал		Кидин Д.А.			
Согласовано		Никандров Р.Н.			
Проверено		Перевалов И.Г.			
Утверждаю		Митюхин Д.В.			

ТУ 5217-001-41053882-2016

Светофор типа П1.II-АТ

Красноярский край, Емельяновский район, МО Солонцовский сельсовет, площадка Западная, участок 2 "а"

Стадия	Лист	Листов
КД		

Общий вид

ООО "Айтехникс"